



LEGENDE


- Eau potable diamètre < 100 mm
- Eau potable diamètre = ou > 100 mm
-  Poteau incendie
-  Réservoir sur tour

Département du Loiret  
**MENESTREAU-EN-VILLETTE**

## Plan Local d'Urbanisme

### 9 - Annexes sanitaires

9-2 Plan du réseau d'eau potable  
*plan du bourg au 1/2000*

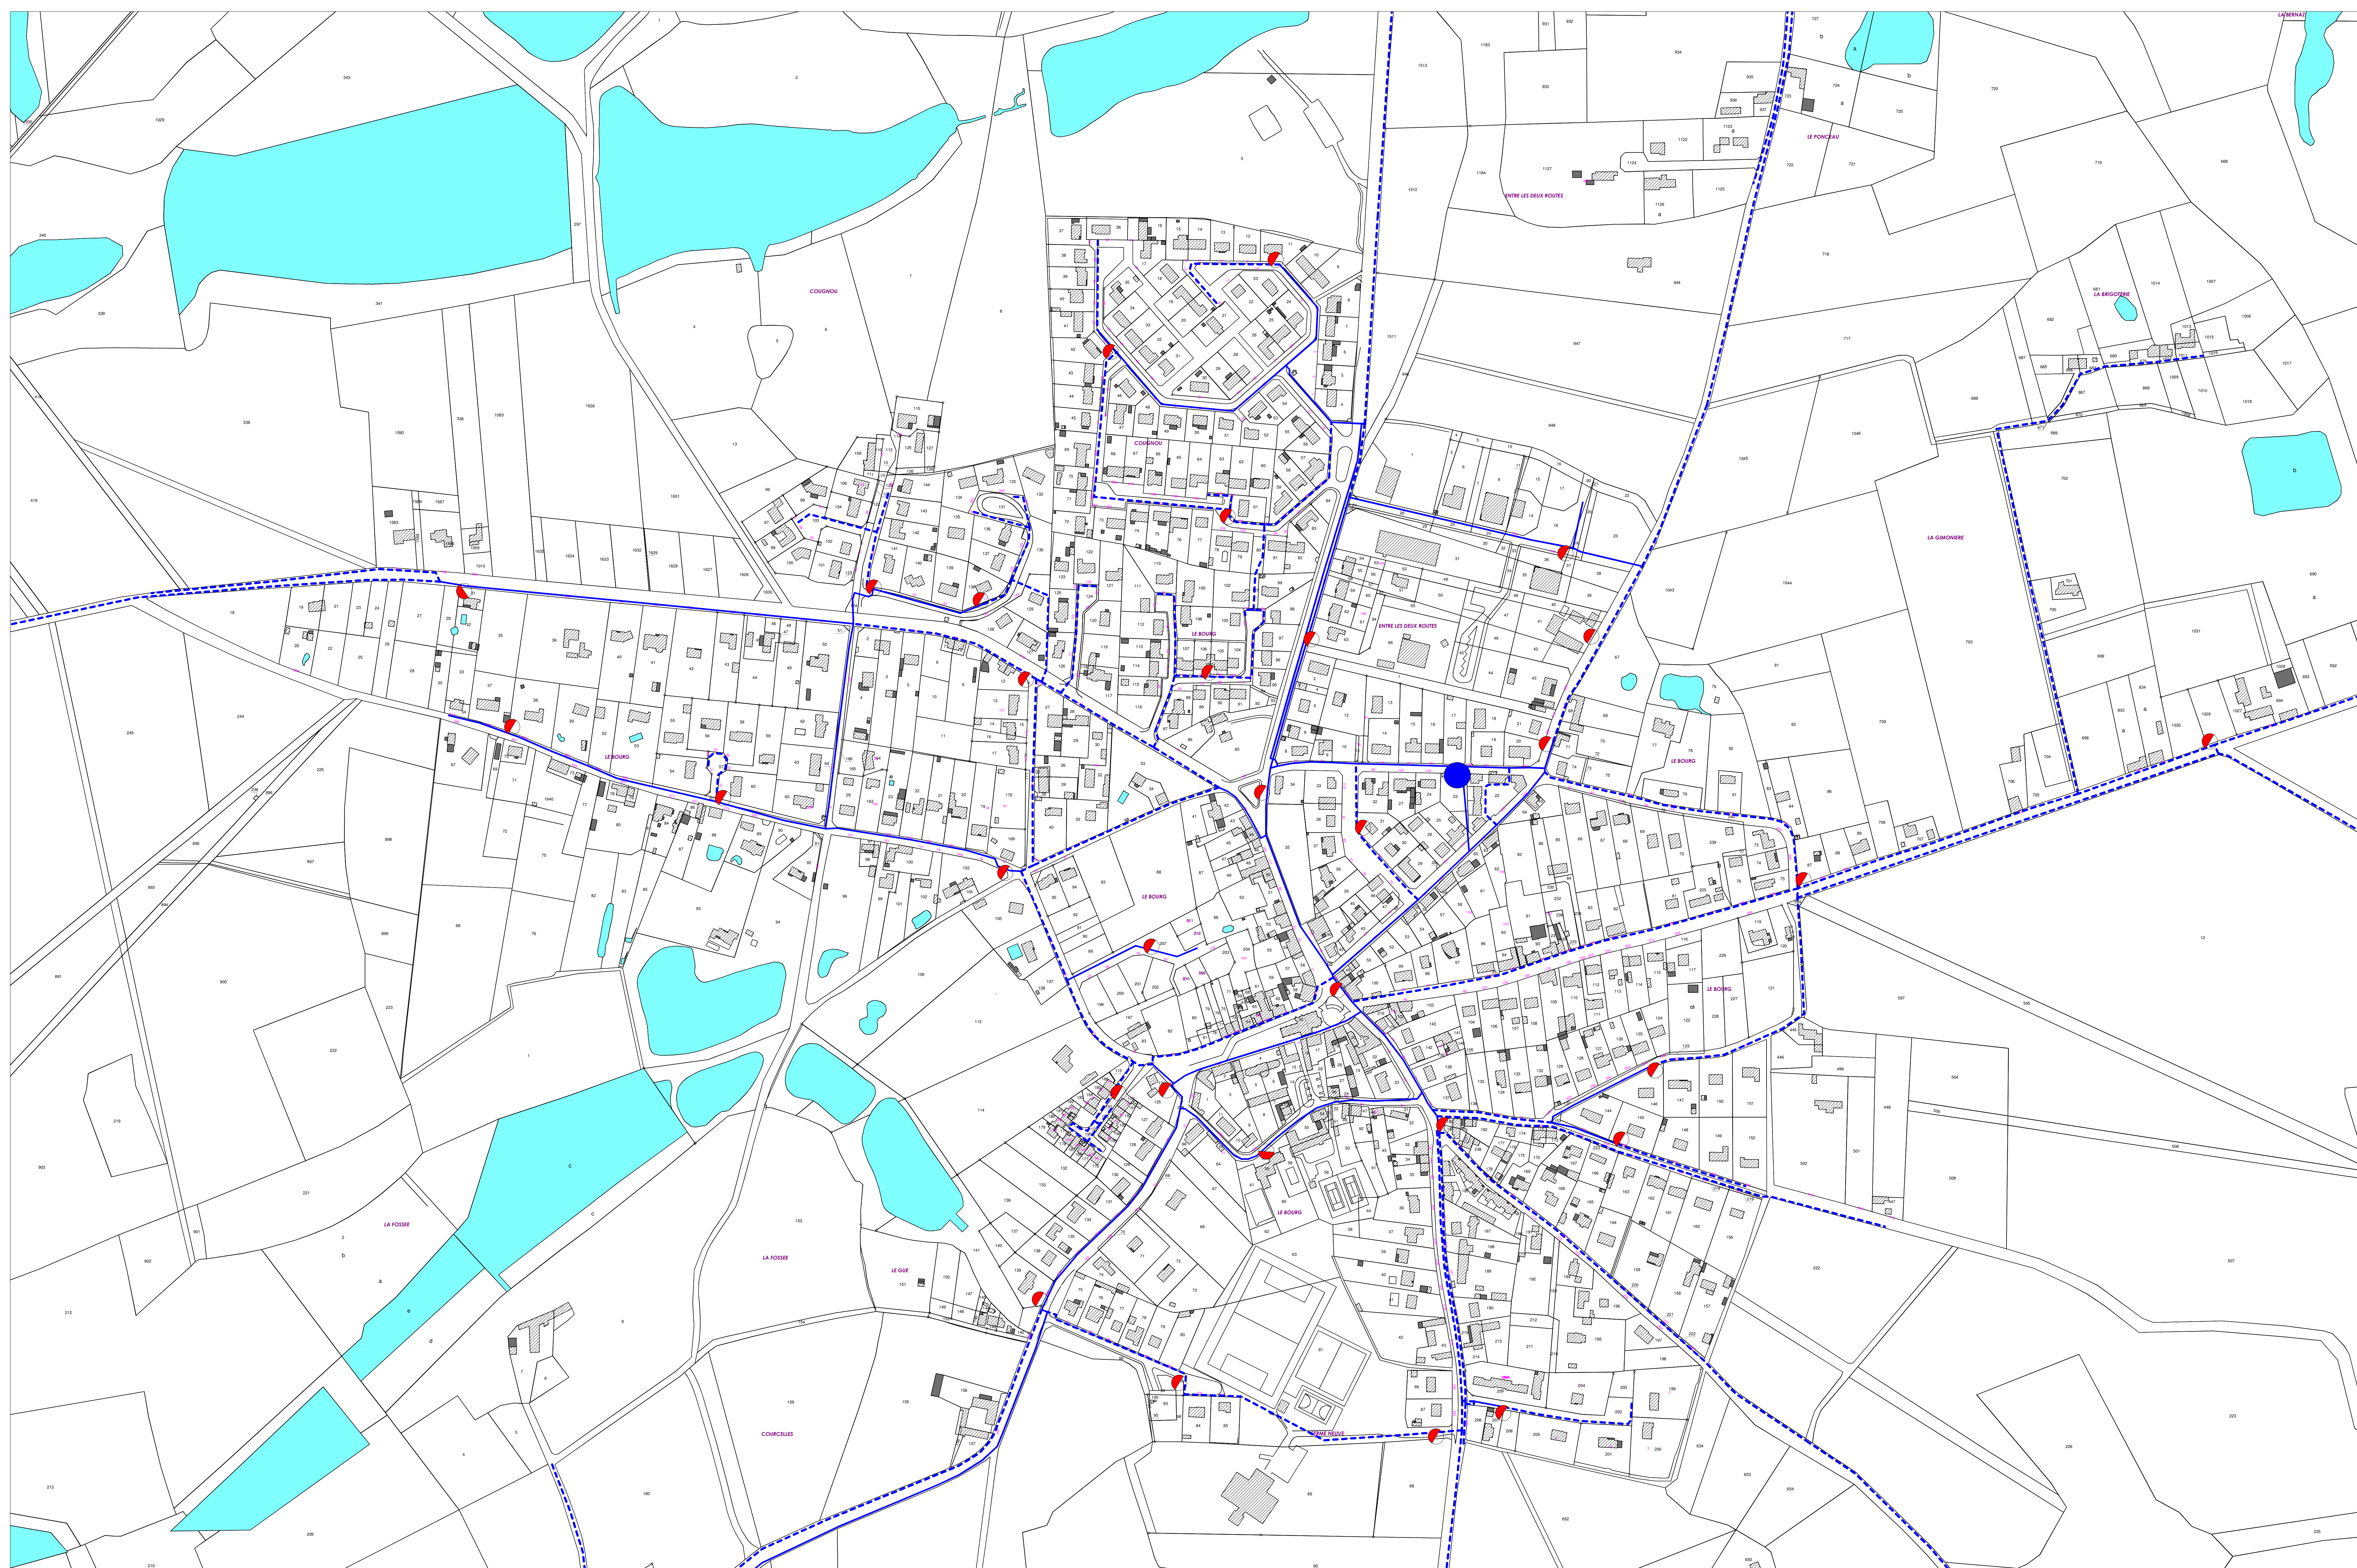

Cabinet RAGEY

Géomètre-Expert Urbaniste - 45500 GIEN